


DEPARTEMENT DES HAUTES-PYRENEES

Syndicat Intercommunal d'Assainissement de la Haute Vallée d'Aure ( SIAHVA )

COMMUNE DE SAINT LARY SOULAN SECTEUR D'ESPIAUBE

SCHEMA DIRECTEUR D'ASSAINISSEMENT  
29 MARS 2016  
ARRIVÉE

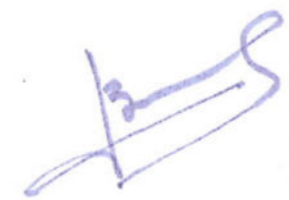

ind.	date	modifications

# CARTE DE ZONAGE D'ASSAINISSEMENT

*Saint Lary Soulan  
Le 29 mars 2016*

*Le Maire,  
Jean-Luc Yrieu*



DESSIN I. BIJAN

DATE : 09/2002

ECHELLE: 1/2500

PLAN N°

03 B

SECTION


## Légende



**Zone d'assainissement collectif**



**Zone d'assainissement individuel**

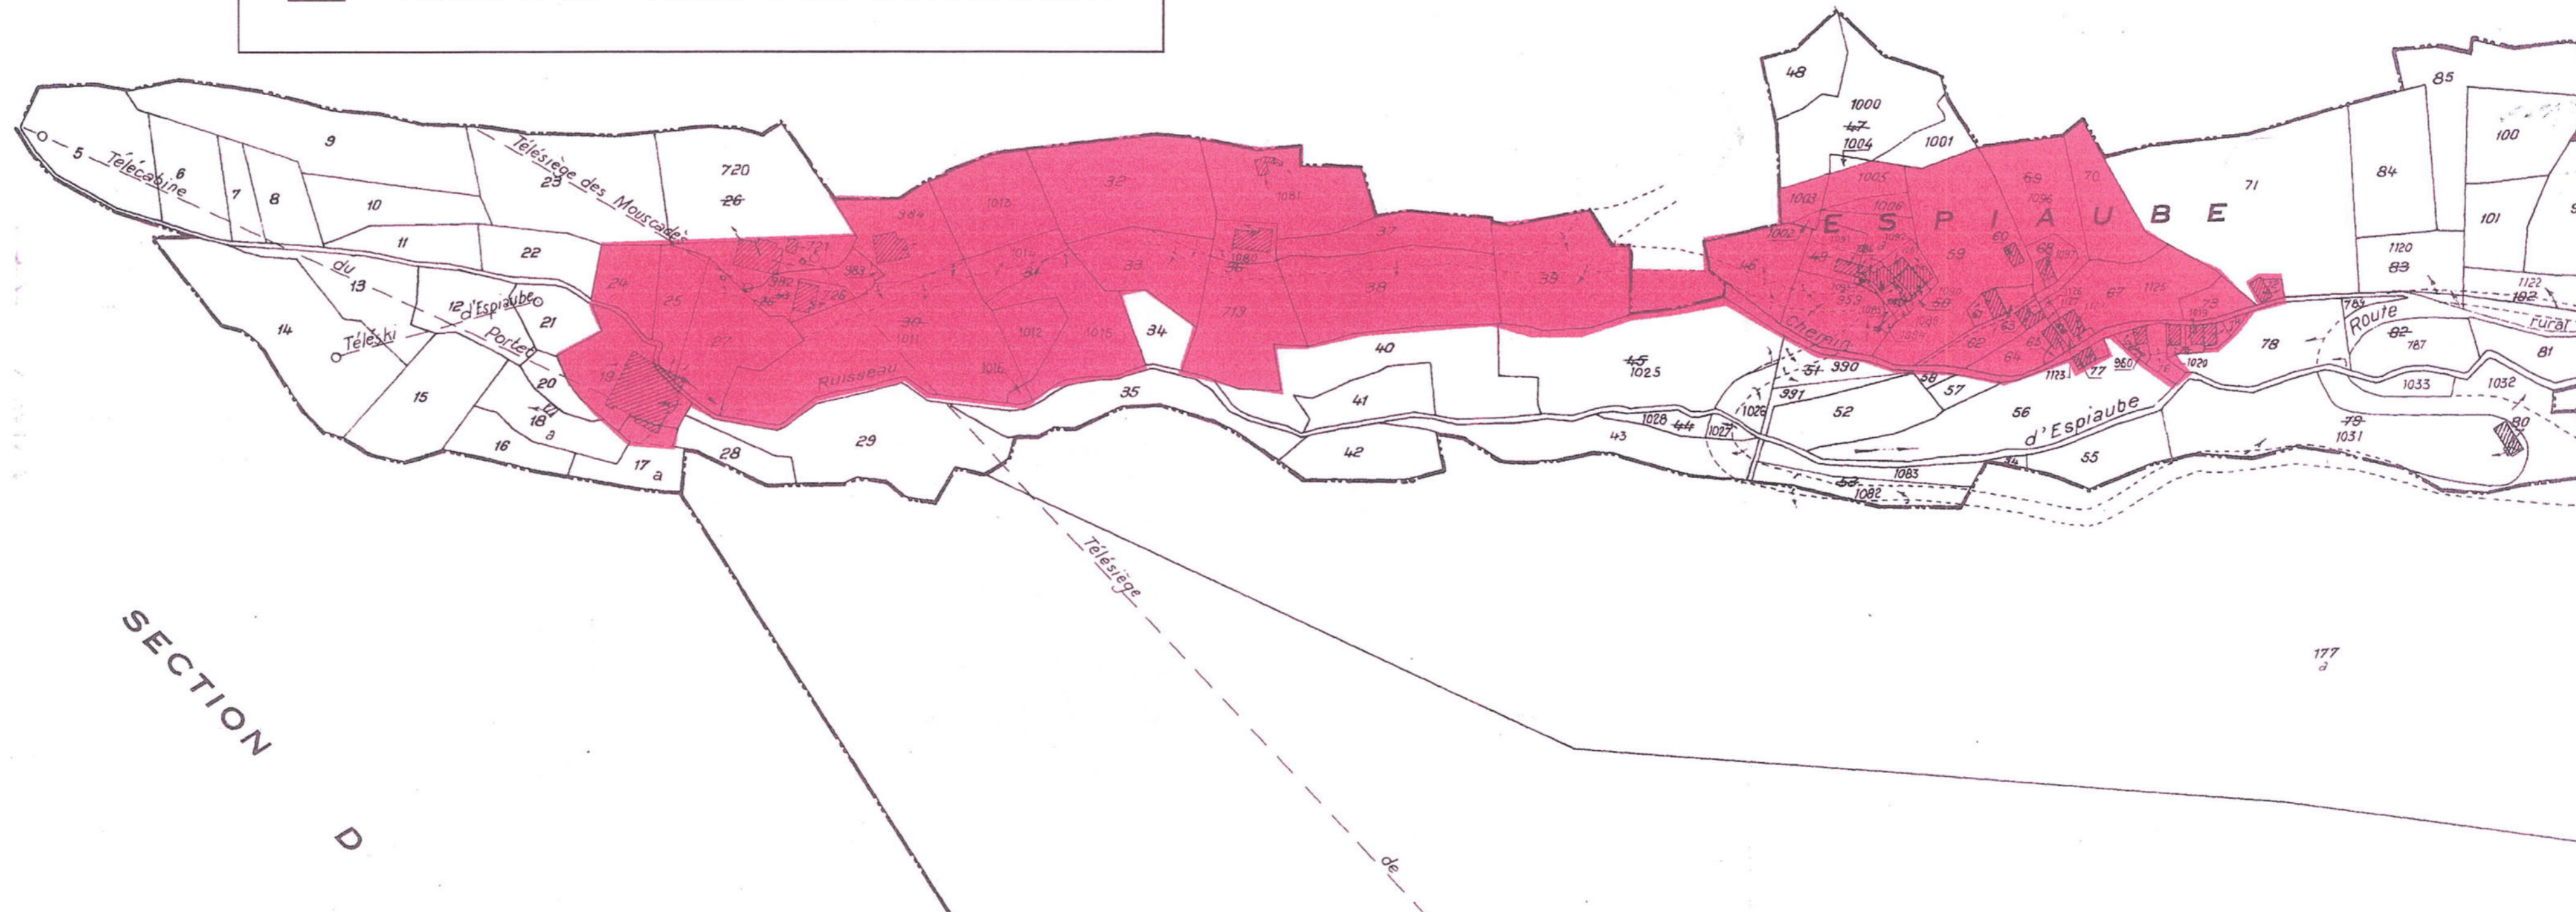

SECTION

D