

DEPARTEMENT DES HAUTES-PYRENEES

Syndicat Intercommunal d'Assainissement de la
Haute Vallée d'Aure
(SIAHVA)

COMMUNE DE SAINT LARY SOULAN
SECTEUR D'ESPIAUBE

PRÉFECTURE DES
HAUTES-PYRÉNÉES

29 MARS 2016

ARRIVÉE

SCHEMA DIRECTEUR
D'ASSAINISSEMENT

ind.	date	modifications

CARTE DE ZONAGE
D'ASSAINISSEMENT

*Saint Lary Soulan
Le 29 mars 2016*

Le Maire,

Jean Marc Yic



environnement
8, Rue des Religieuses, 82200 MOSSAC
Tel. 05.63.04.60.50/Fax. 05.63.04.60.55

DESSIN I. BIJAN

DATE : 09/2002

ECHELLE: 1/2500

PLAN N°

03 B

SECTION


Légende



Zone d'assainissement collectif



Zone d'assainissement individuel

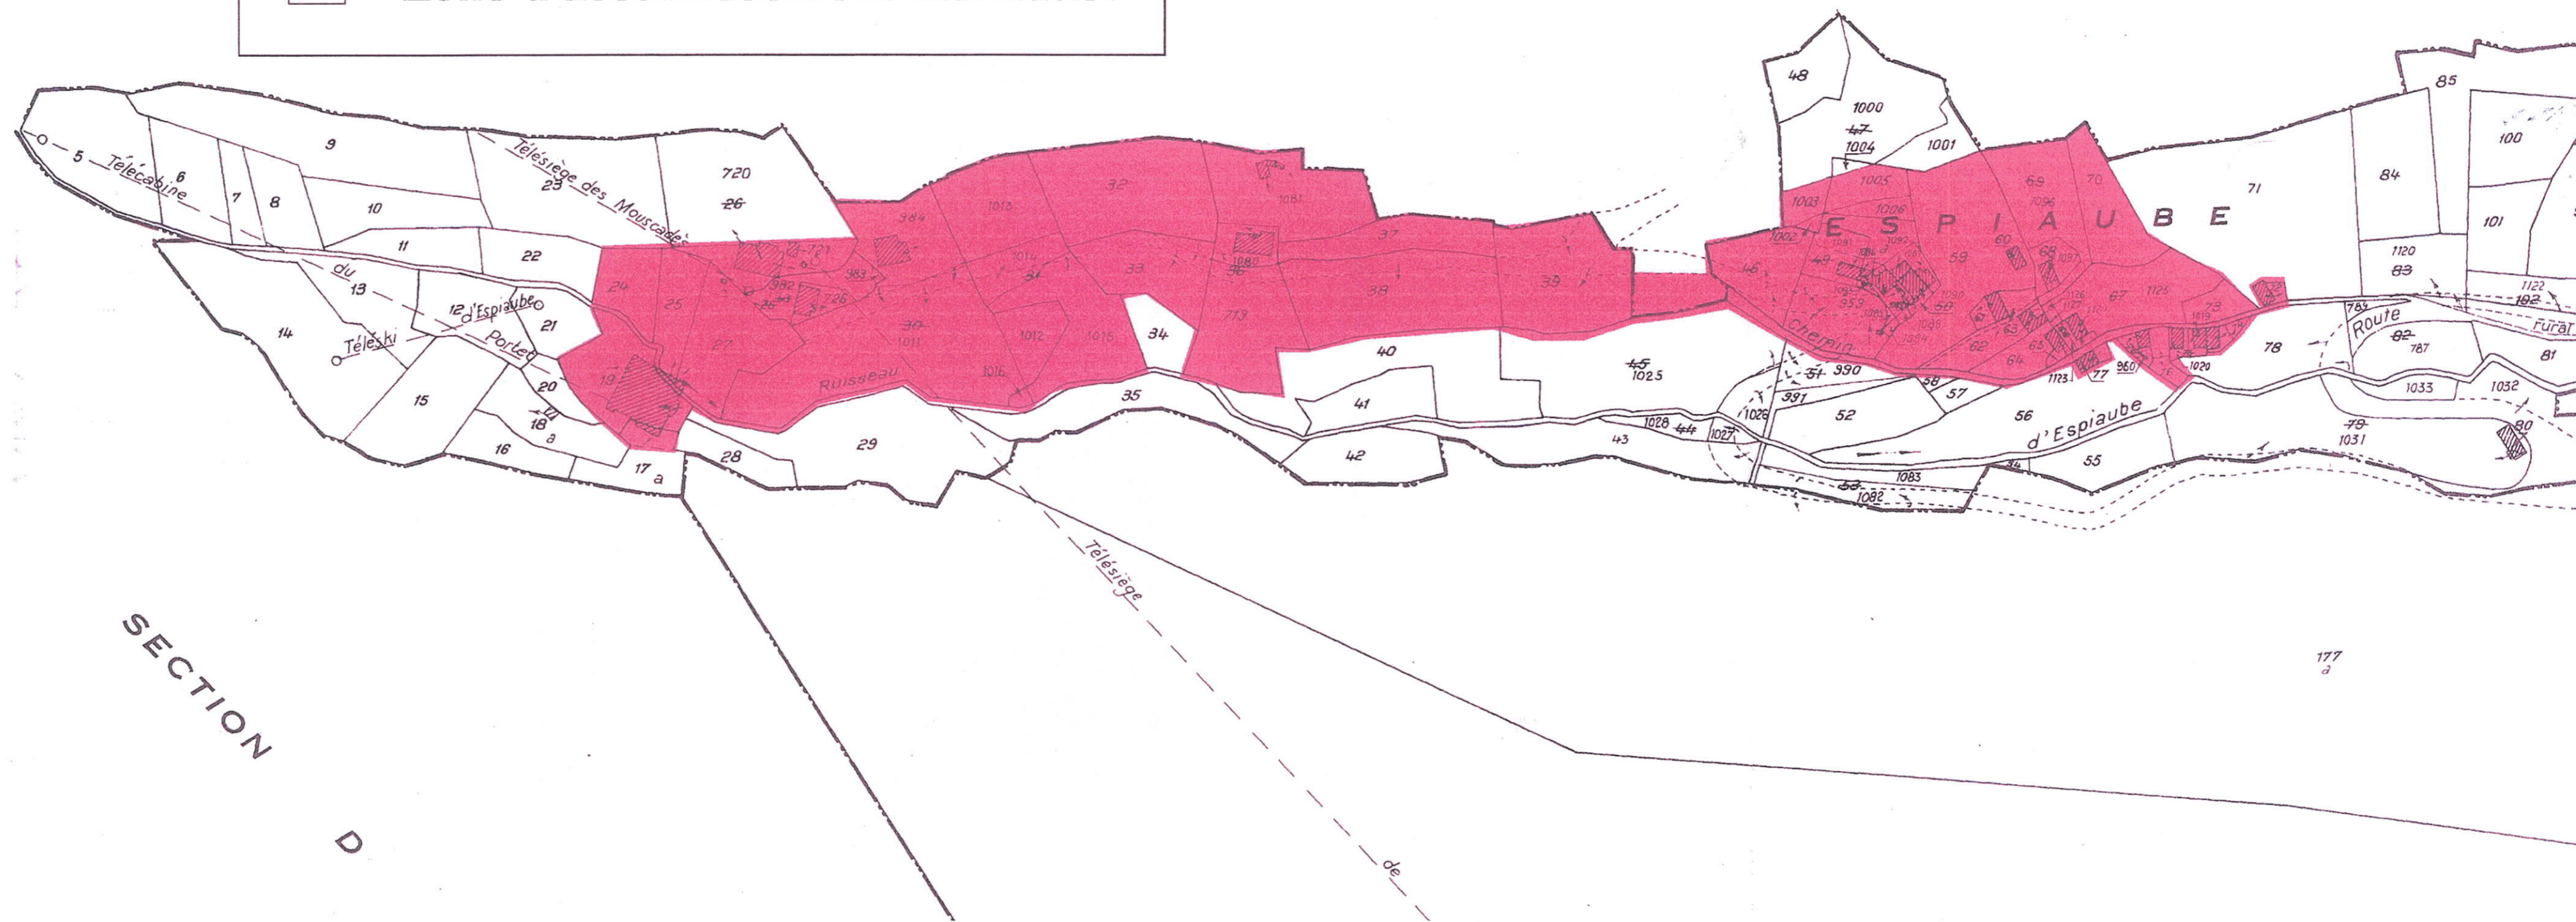

SECTION

D